

Project Portfolio 2024

TekenDirect

Van bestemmingsplan tot detailtekening

Situatietekeningen
Voor en na plattegronden
BBL Berekeningen
Brandveiligheidstekeningen
Detailtekeningen
(3d) Visuals


Projecten

Mazurkastraat - Nijmegen
Kinderdijkstraat - Amsterdam
Sterremos - Berschenhoek


Mazurkastraat Nijmegen

Dakkapel


Vergunningstekeningen

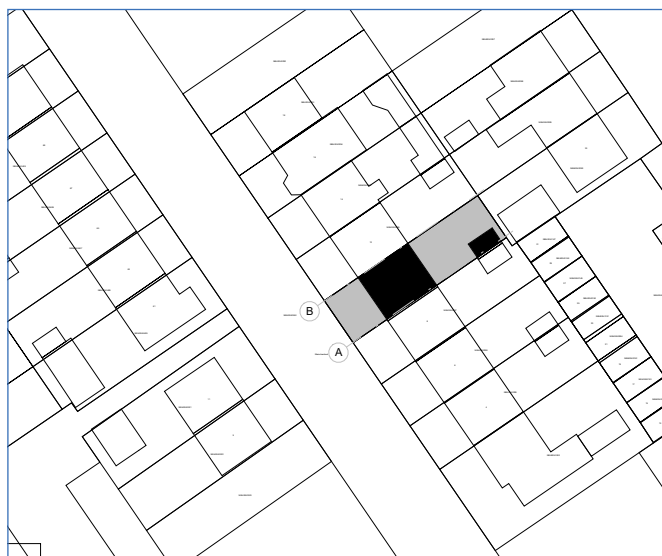


Situatie

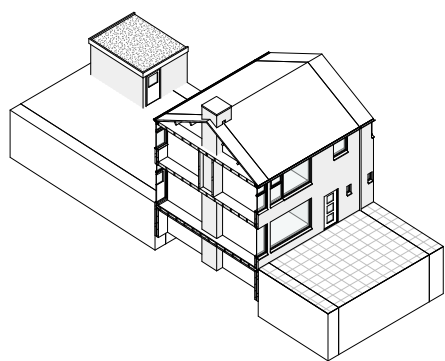


04 Achterzijde - Axonometrie

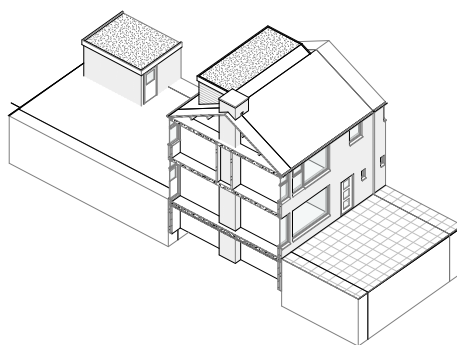

03 Voorzijde - Axonometrie

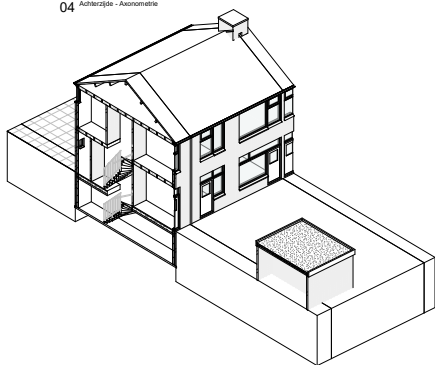


03 Voorzijde - Axonometrie

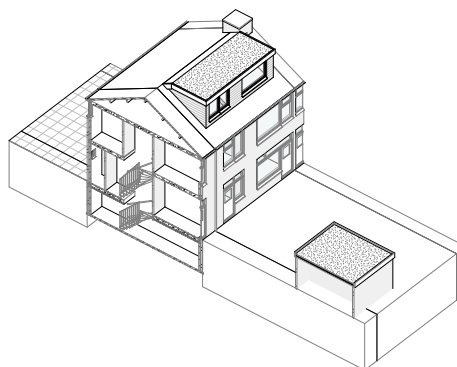


04 Achterzijde - Axonometrie

Axonometrie bestaand

Axonometrie nieuw


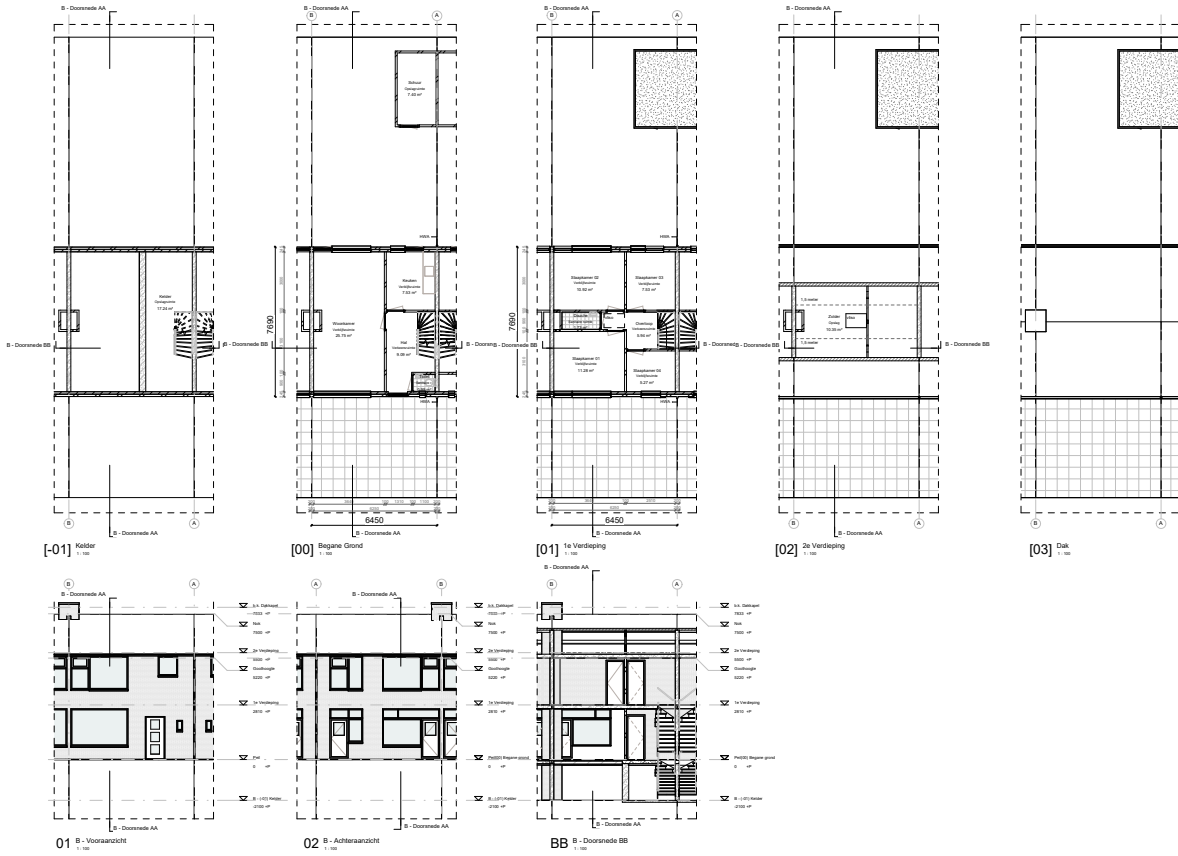


Overzicht bestand

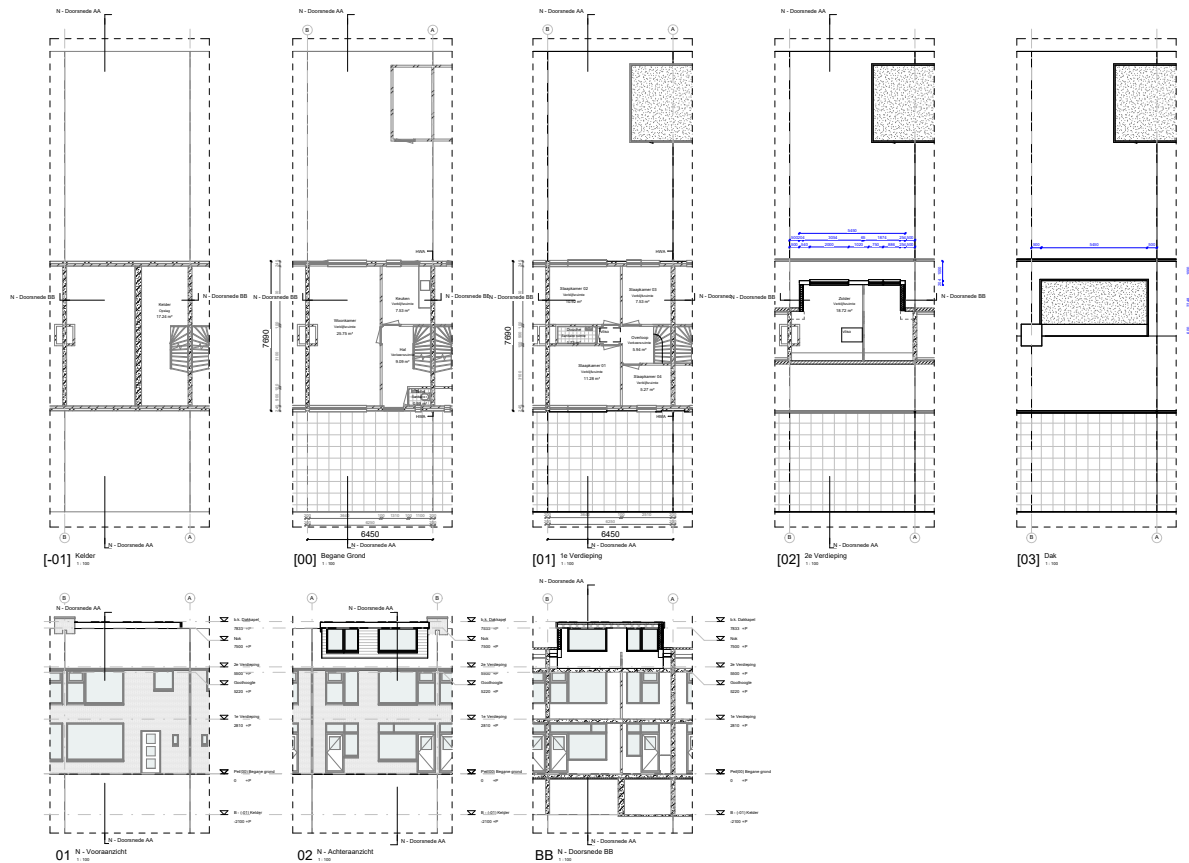



Mazurkastraat Nijmegen

Detailtekeningen

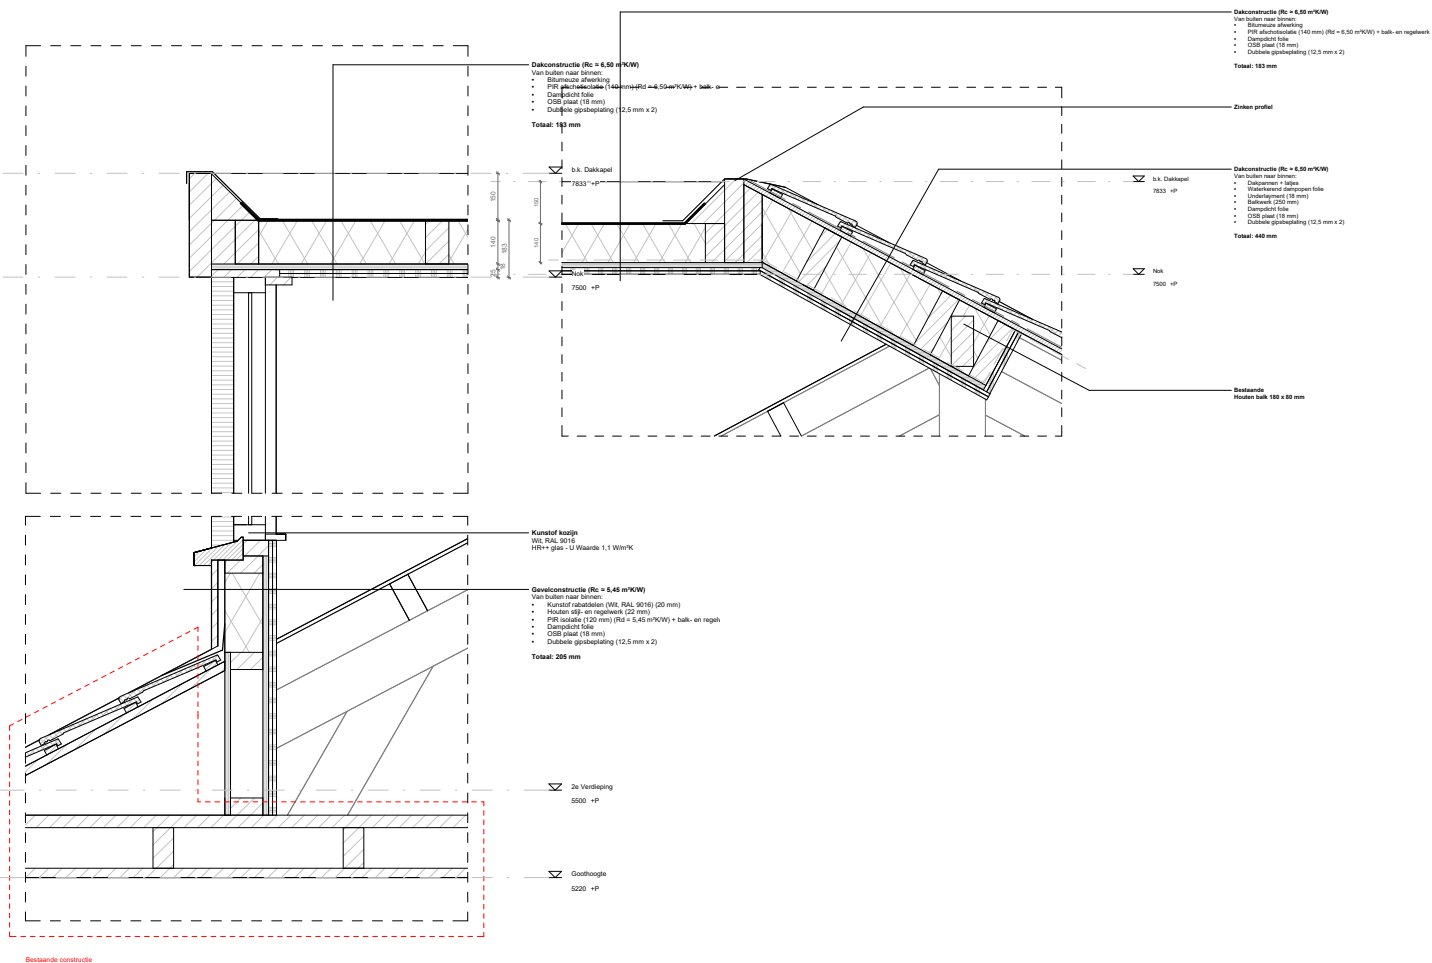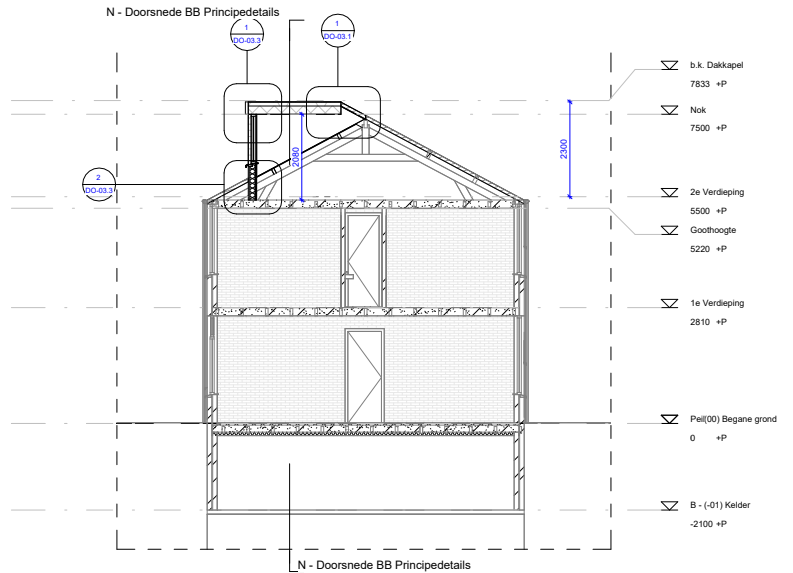

Mazurkastraat Nijmegen

Detailtekeningen

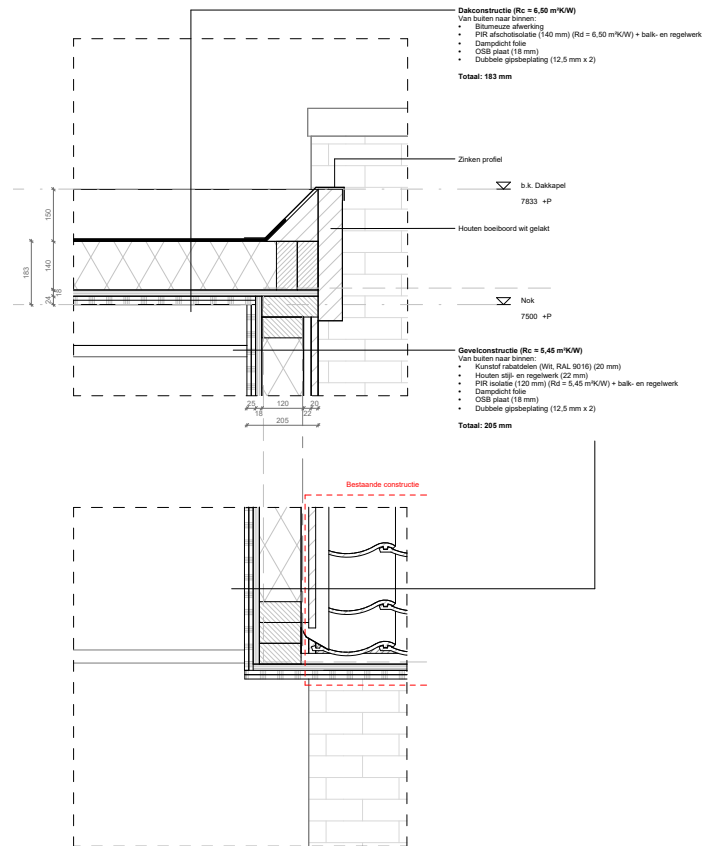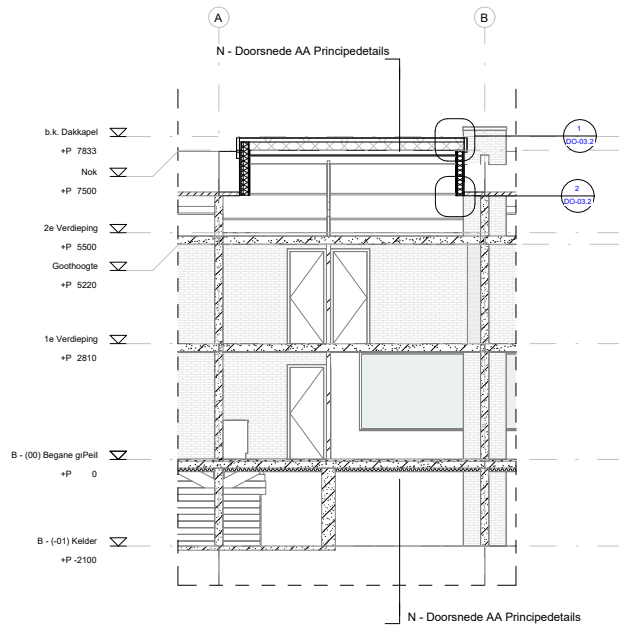


Kinderdijkstraat Amsterdam

Aanbouw

Vergunningstekeningen




Situatie

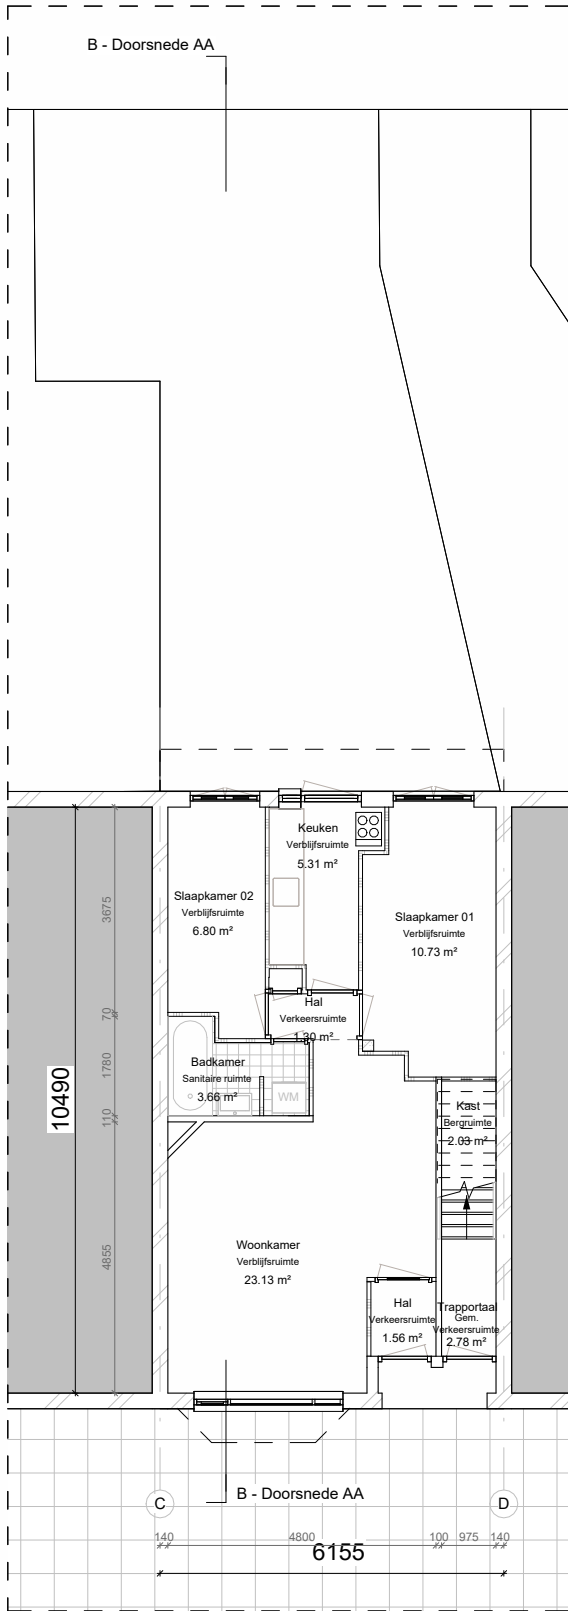

[00] Begane Grond
1:100

Bestaand

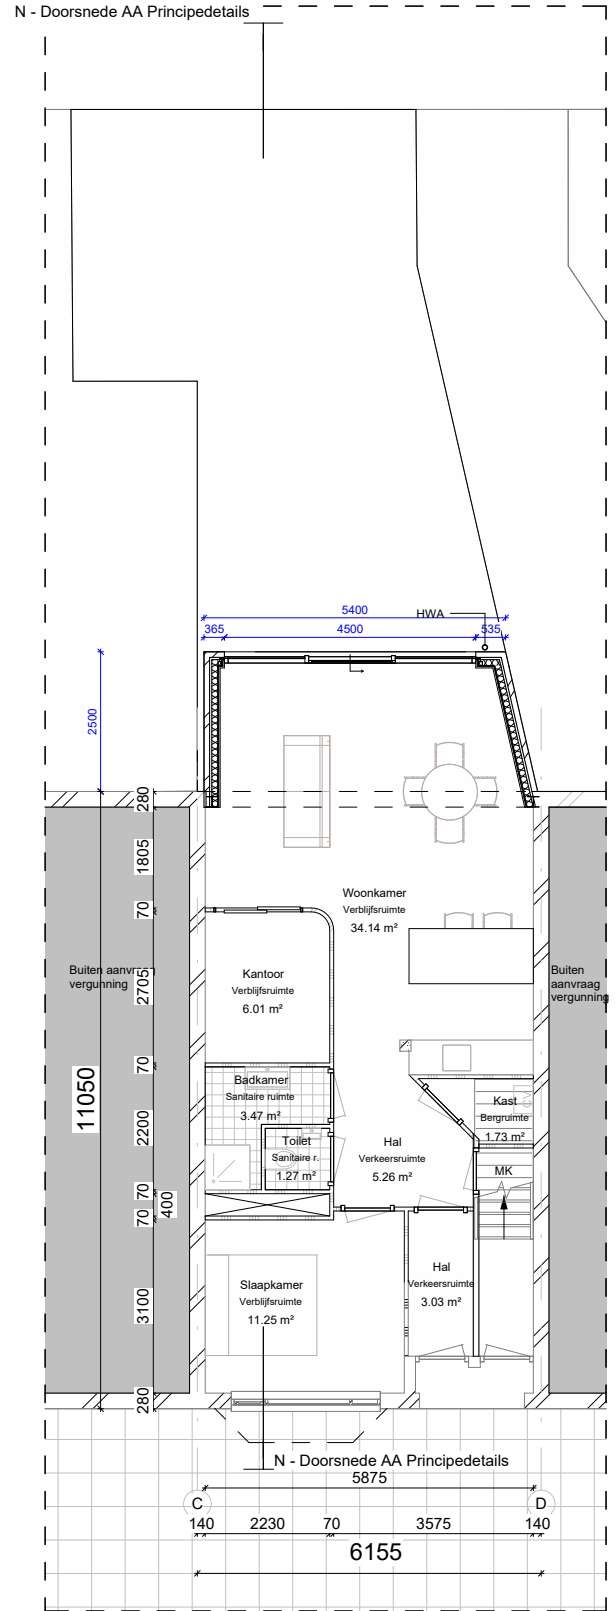


[00] Begane Grond
1:100

Nieuw


Kinderdijkstraat Amsterdam

Detailtekeningen


N - Doorsnede AA Principedetails

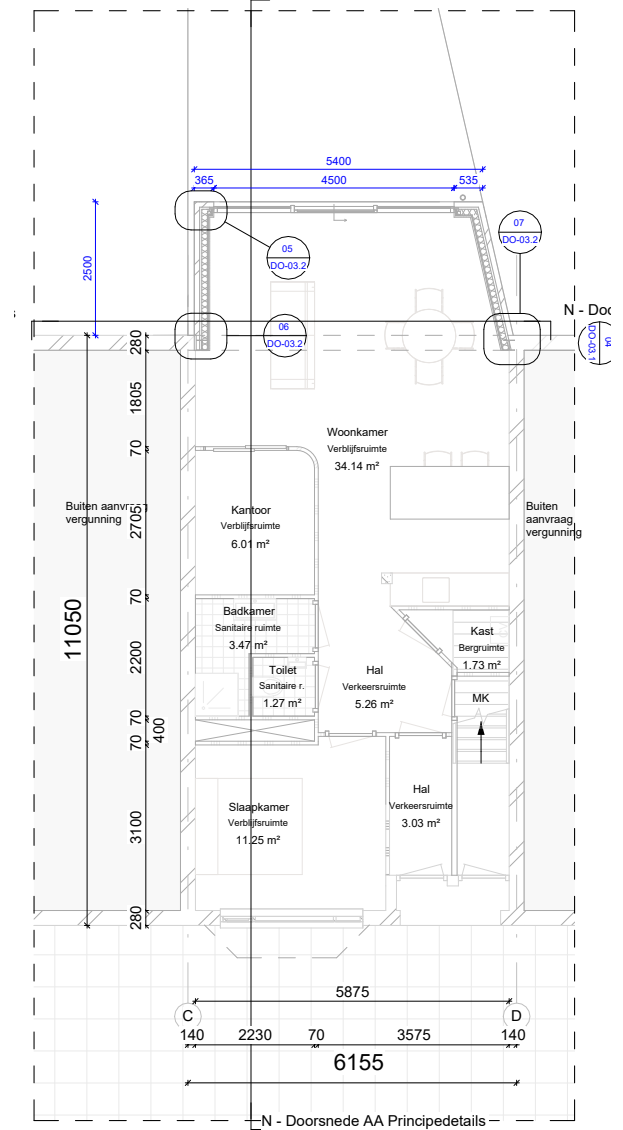


05 Detail Hoek
1:10

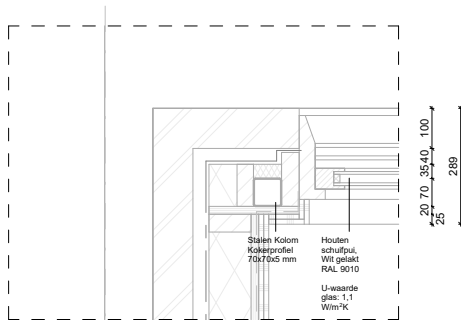

06 Detail Aansluiting muur
1:10

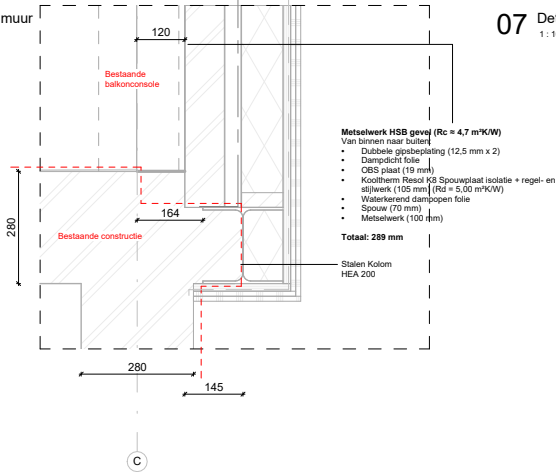


07 Detail Schuine Aansluiting muur
1:10


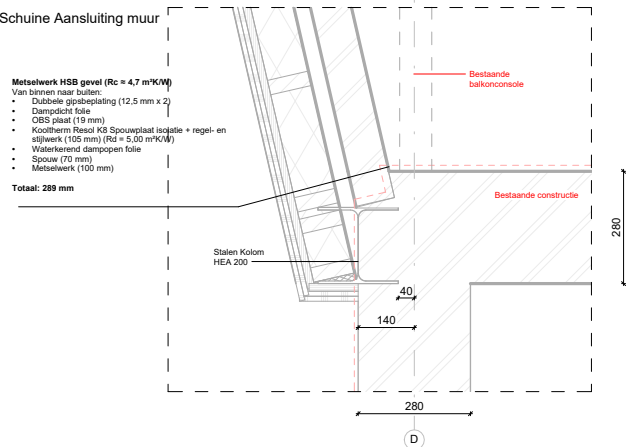


Kinderdijkstraat Amsterdam


Detailtekeningen

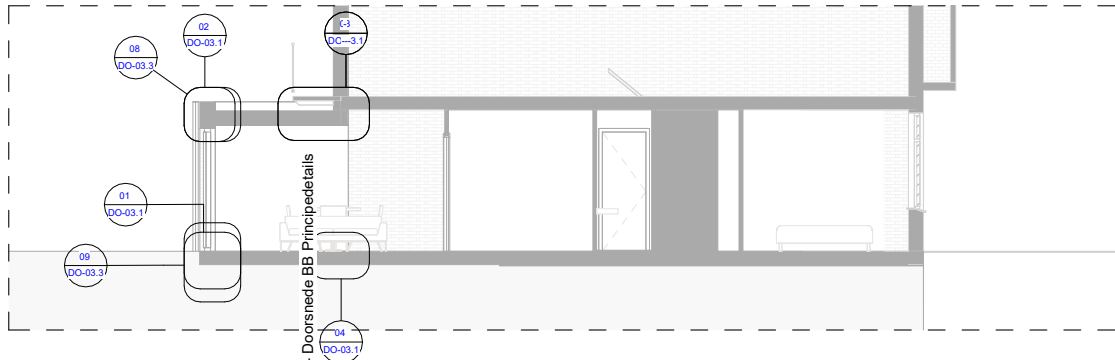


02 Detail Dakrand
1:10

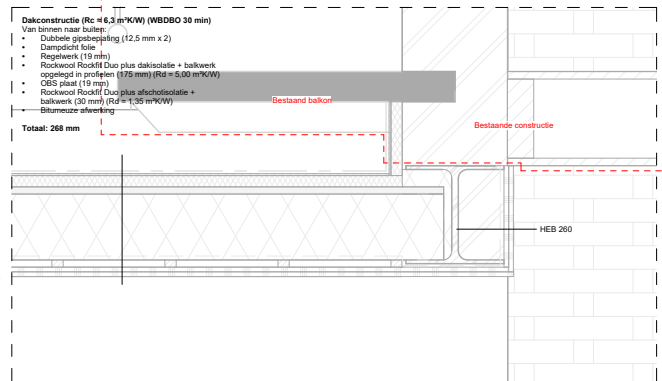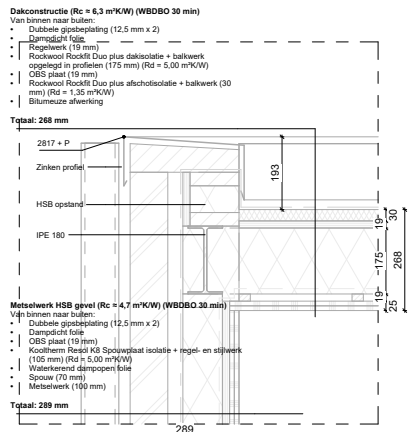


01 Detail Fundering
1:10

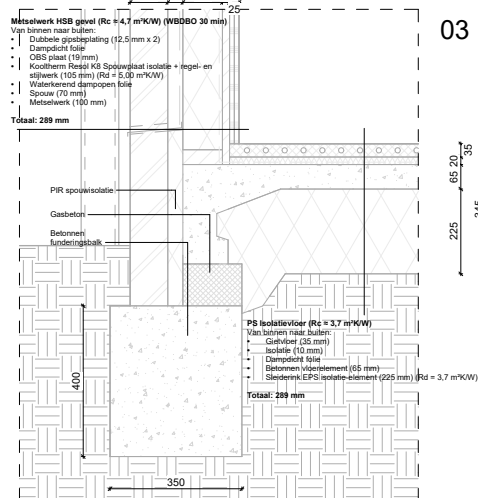

03 Detail Aansluiting dak
1:10

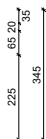

04 Detail Vloer
1:10

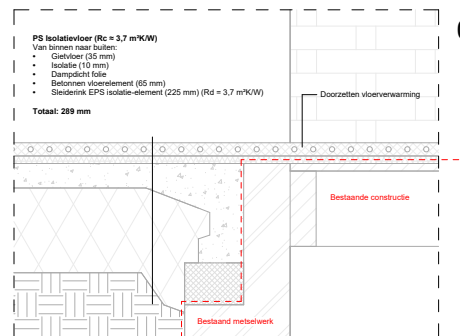


Kinderdijkstraat Amsterdam


Detailtekeningen

08 Detail Dakrand
1:10


- Dakconstructie ($R_c = 6,3 \text{ m}^2\text{K/W}$) (WBDO 30 min)
- Van binnen naar buiten:
- Dubbele glasbeplating (12,5 mm x 2)
 - Dampdicht folie
 - Regelwerk (19 mm)
 - Rockwool Rockfit Duo plus dakisolatie + balkwerk opgelegd in profielen (175 mm) ($R_d = 5,00 \text{ m}^2\text{K/W}$)
 - OBS plaat (19 mm)
 - Rockwool Rockfit Duo plus afschotisolatie + balkwerk (30 mm) ($R_d = 1,35 \text{ m}^2\text{K/W}$)
 - Buimoeze afwerking

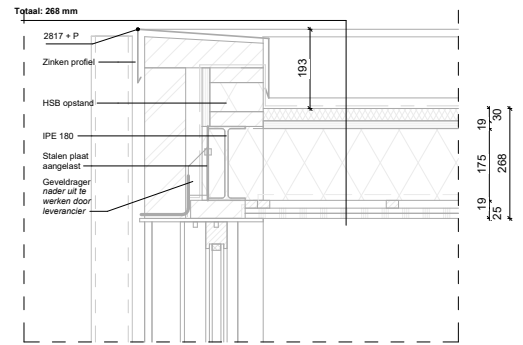


09 Detail Fundering
1:10

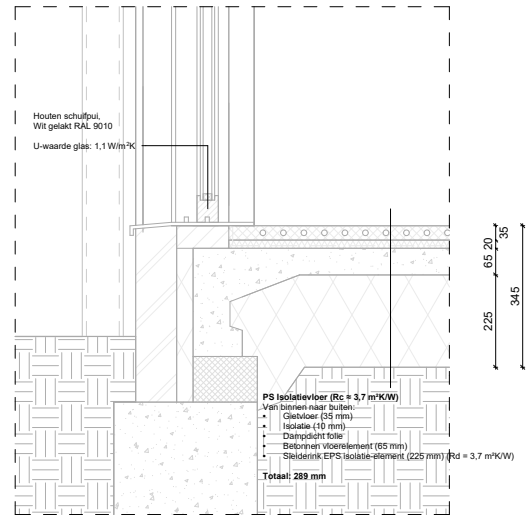

10 Aansluiting balkon rechts
1:10

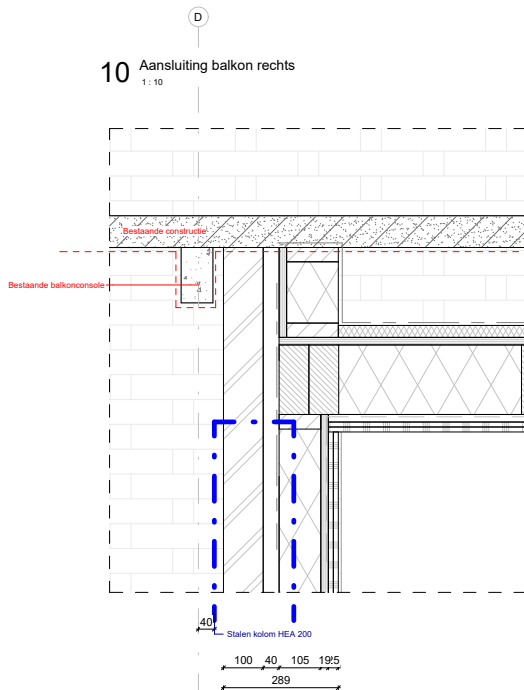


11 Aansluiting balkon links
1:10

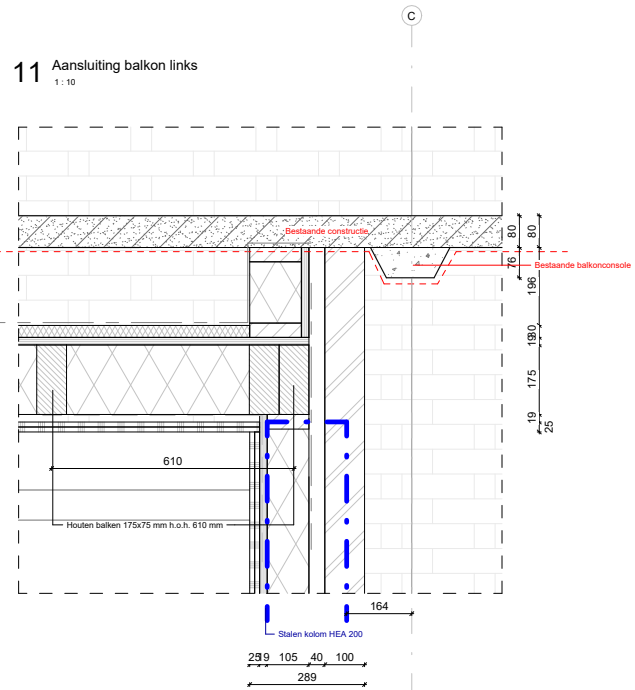


Sterremos Bergschenhoek

Dakkapel

Vergunningstekeningen

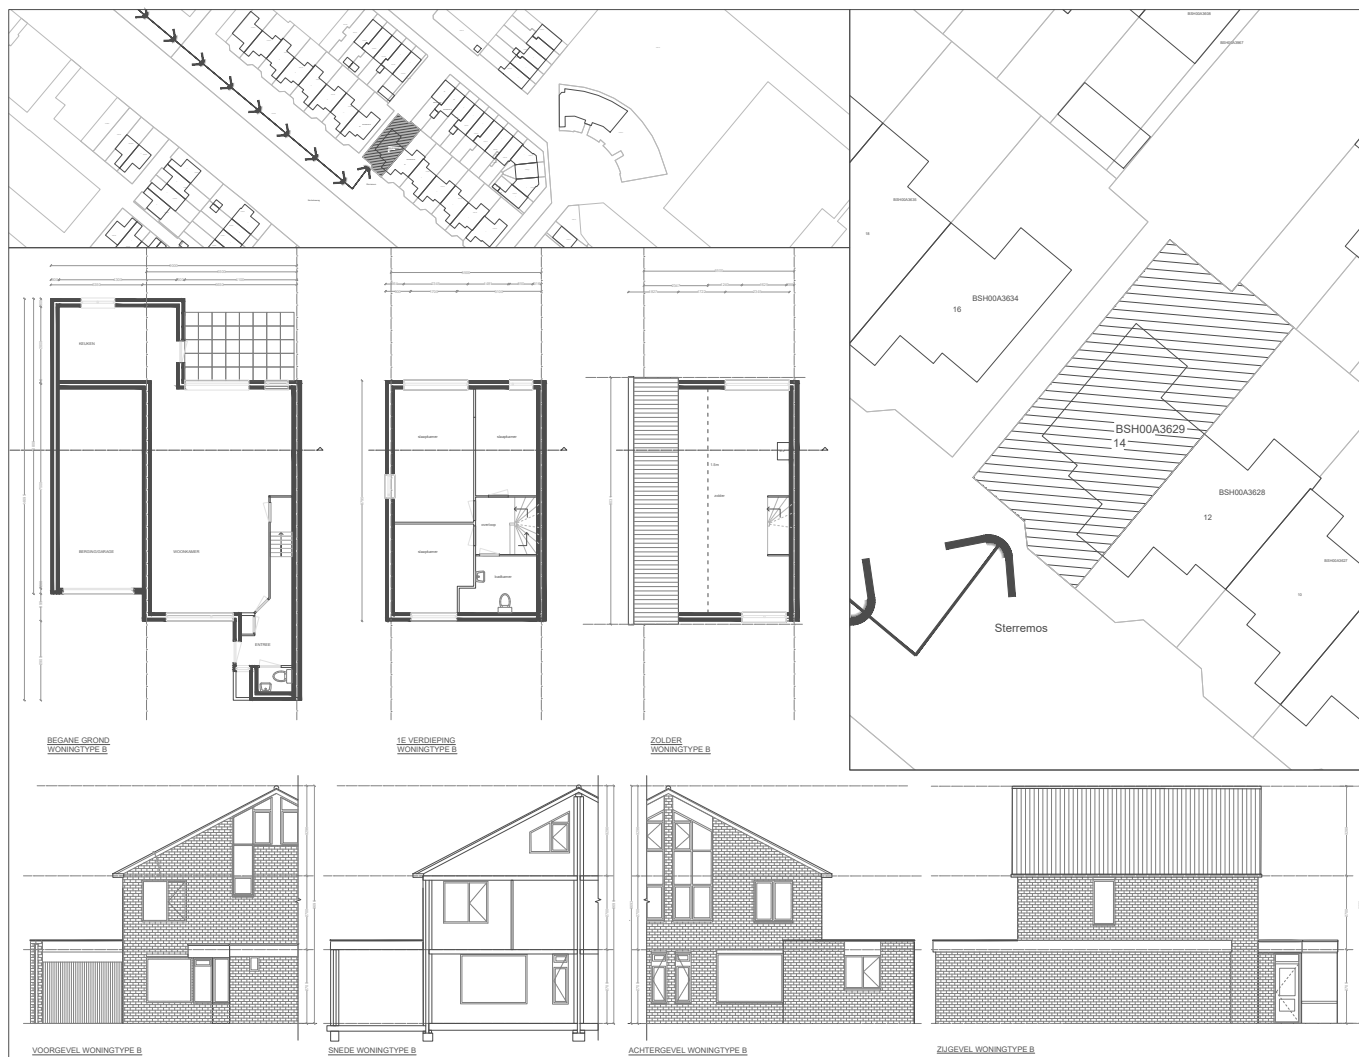

Overzicht bestand

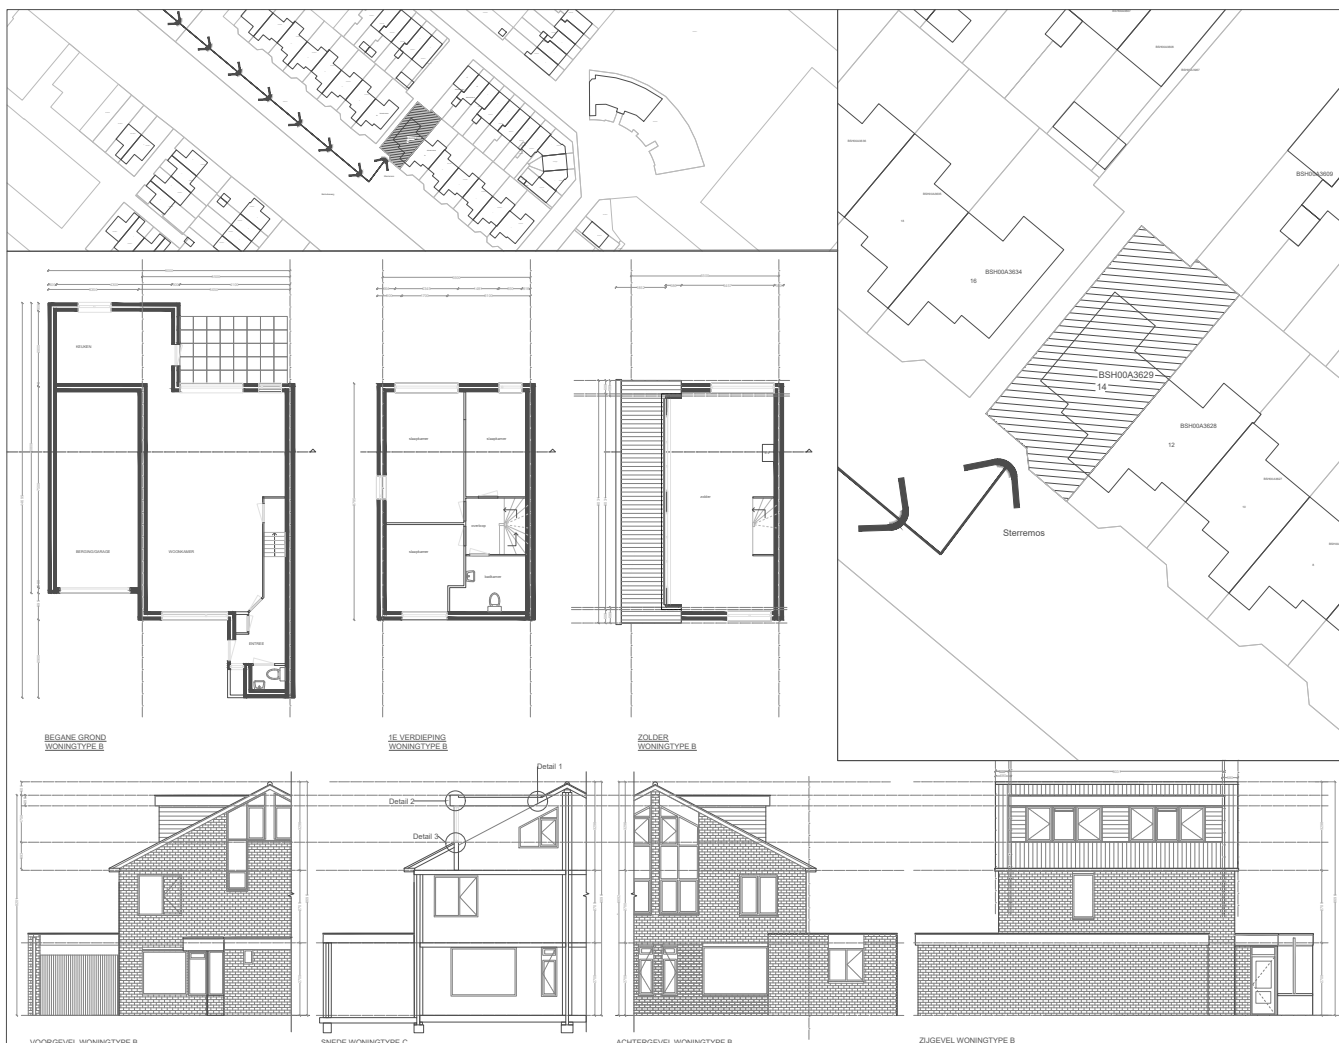

Overzicht nieuw